

00.5123m

Nord

LÉGENDE

T.E. TABLEAU ÉLECTRIQUE

P.F. PORTE-FENÊTRE

F. FENÊTRE

F.A.V. FENÊTRE ALLEGE VITREE

C.F. CHASSIS FIXE

V.R. VOLET ROULANT

L.V. LAVE-VAISSELLE

C. CUISSON


Fr. RÉFRIGÉRATEUR

LL. LAVE-LINGE

Ch. CHAUDIERE

FAUX-PLAFOND, SOFFITE

CLOISON DEMONTABLE

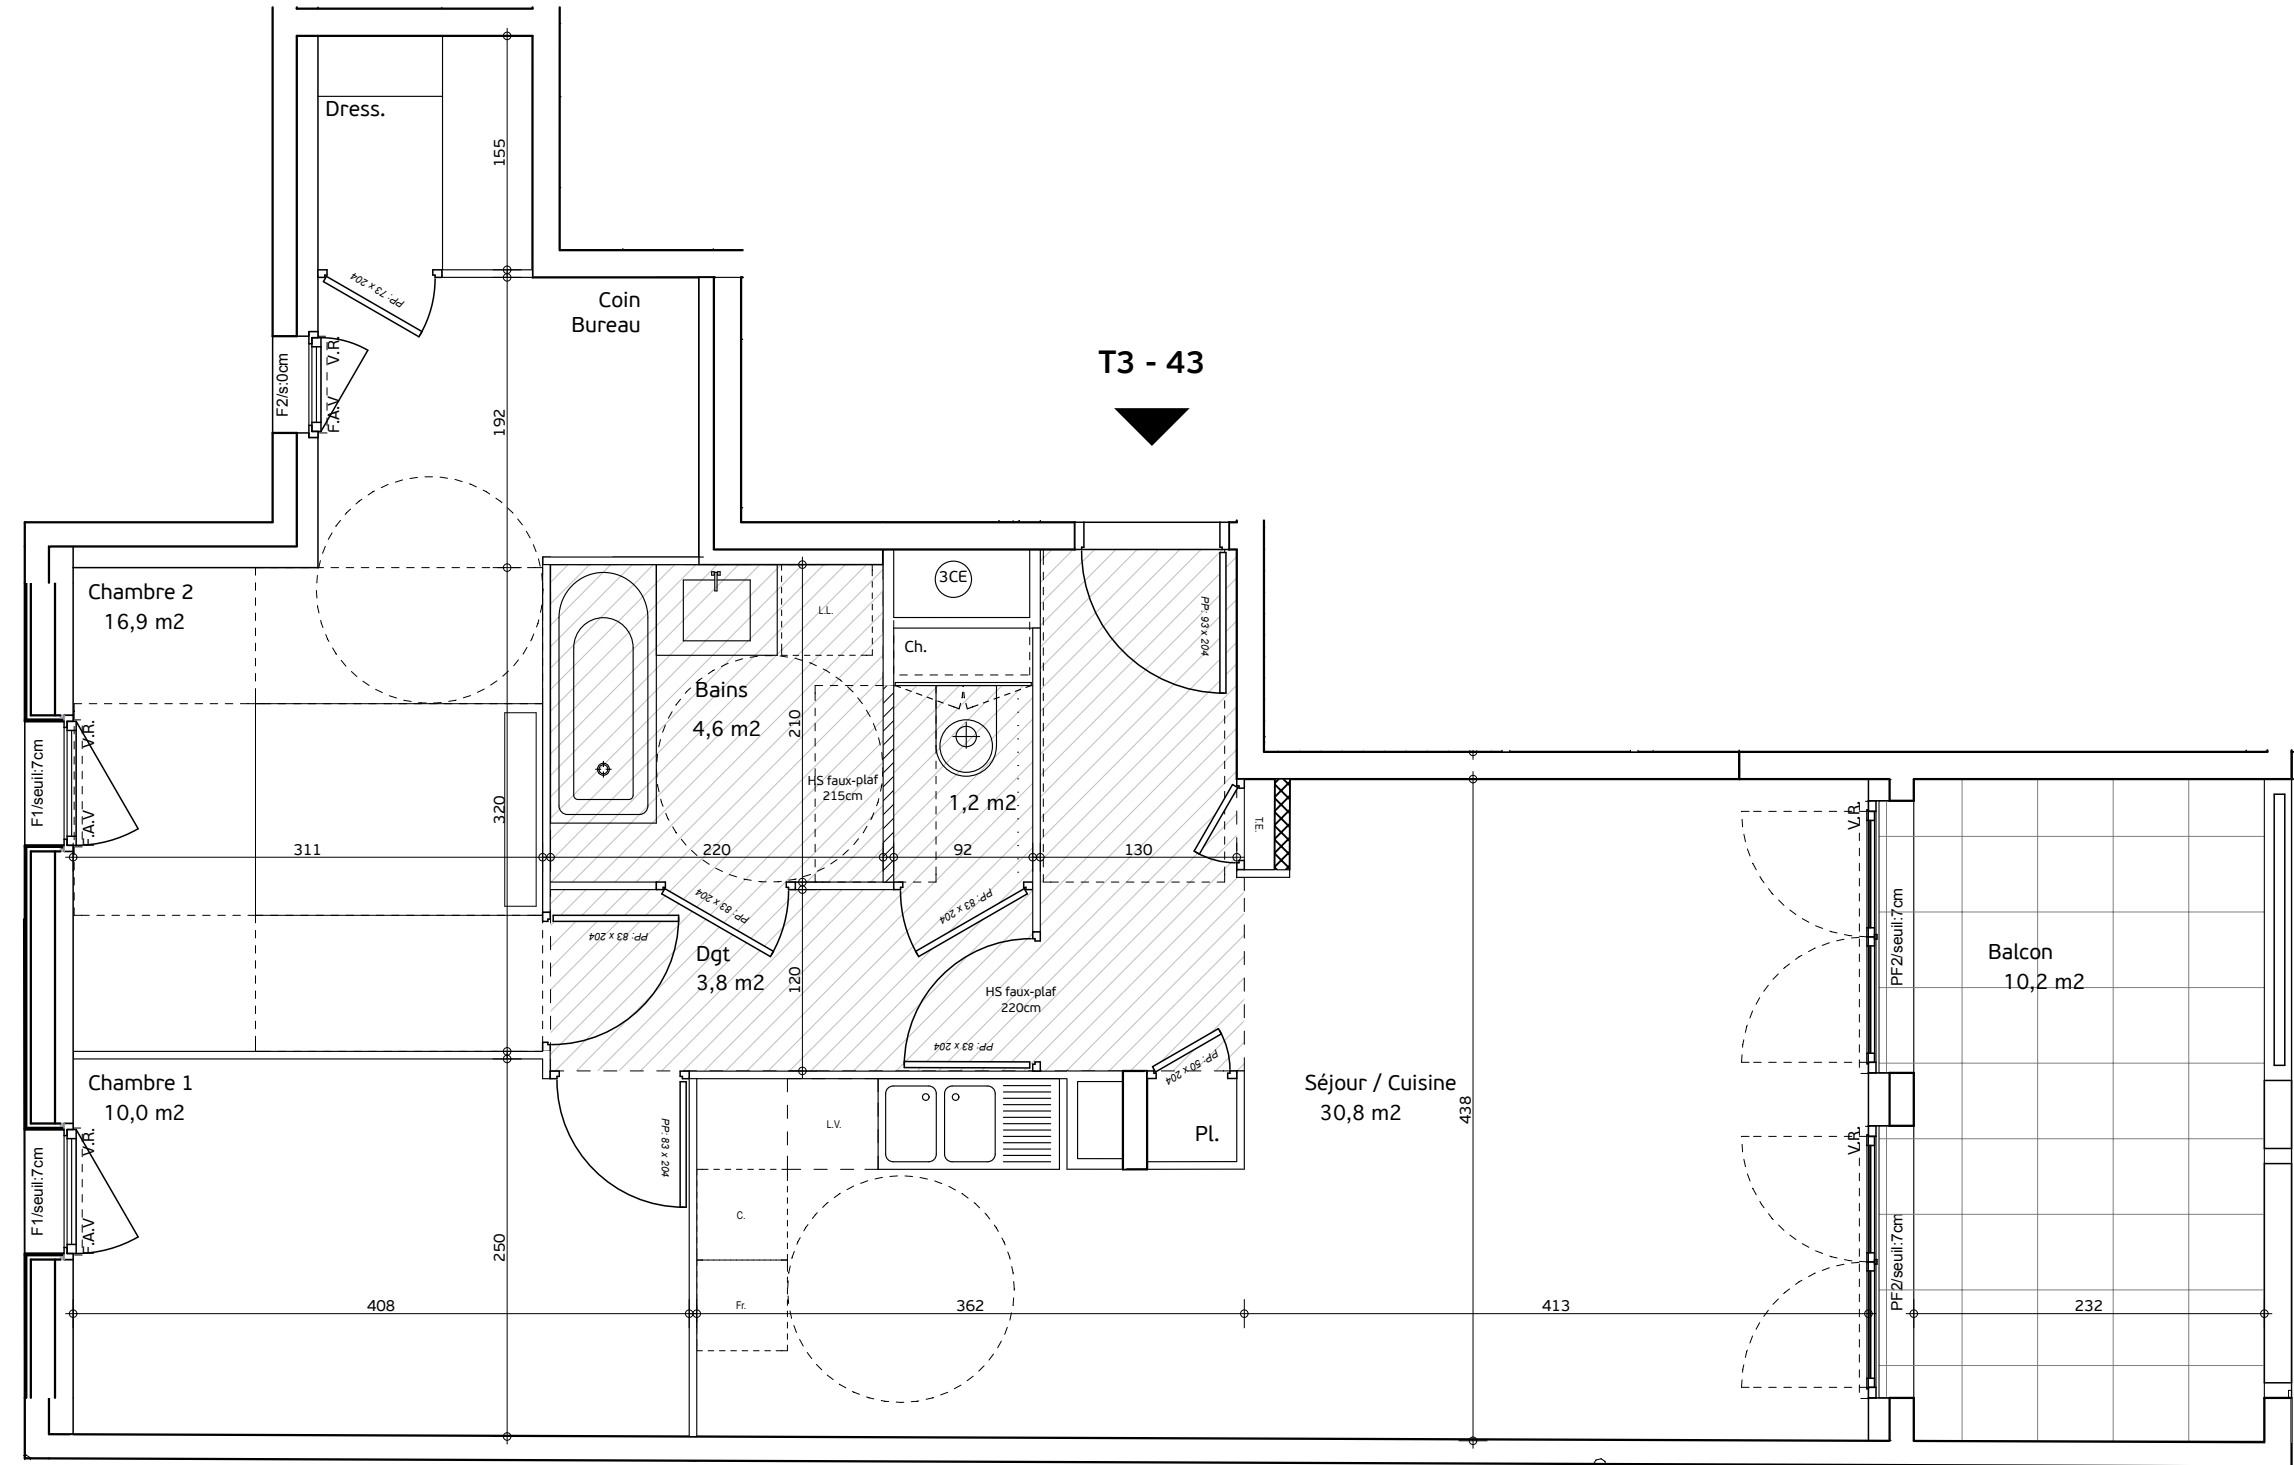


...

9 rue des Bienvenus - 69100 VILLEURBANNNE

T3 - 43	
Nom	Surface
Entrée / Séjour / Cuisine	30,80 m²
Chambre 1	10,00 m²
Chambre 2 + dressing	16,90 m²
Bains	4,60 m²
Wc	1,20 m²
Dgt	3,80 m²
	67,30 m²

Nom	Surface
balcon	10,20 m²
	10,20 m²

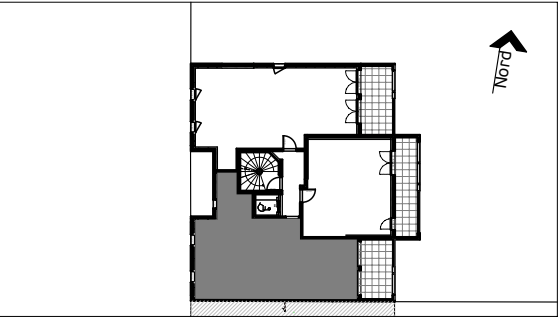

Maître d'ouvrage

noaho

SCI 9 rue des Bienvenus
Cité Park - Bâtiment D
23, avenue de Poumeyrol
69467 CALLUIRE ET CUIRE Cedex
Tel : 04 78 30 33 90
Fax : 04 78 30 33 91

Architecte de conception

ebcarchitectes

129 rue de la poudrette
69120 VAULX-EN-VELIN
Tel : 04 72 37 33 47
Fax : 04 78 41 18 81

Les côtes et surfaces sont mentionnées à titre indicatif et sont susceptibles de variation dans les tolérances du contrat. Les gaines techniques, poteaux, faux-plafond et soffites connus, sont mentionnés à titre indicatif. Pour des raisons techniques, administratives ou réglementaires, ils sont susceptibles d'être modifiés et/ou même d'être créés. La représentation des éléments de cuisine ou salle de bain n'a qu'une valeur illustrative. Seuls les équipements définis dans la notice descriptive de vente sont contractuels. La représentation graphique de la végétation est purement symbolique et n'a pas de caractère contractuel.